


東立面図

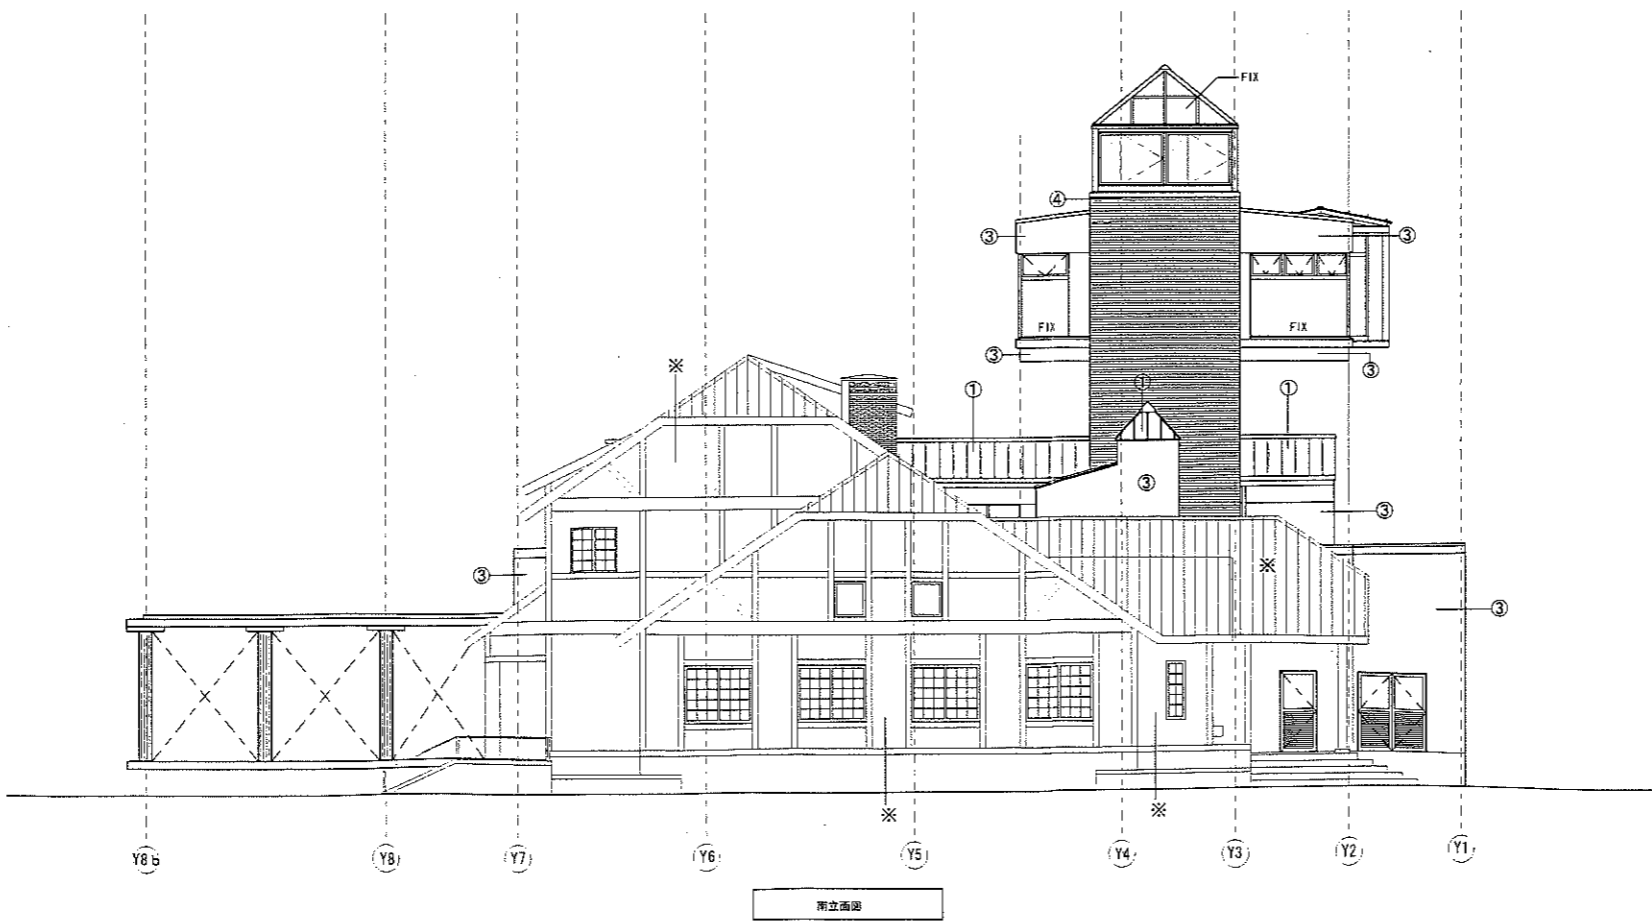

東南立面図

- ① ガリバリウム銅板瓦葺葺
- ② アクリル方形トップライト
- ③ コンクリート打放しの上薄塗材E
- ④ ニ丁掛タイル貼
- ⑤ パンテックス防水塗布
- ※ 既設