


西立面図

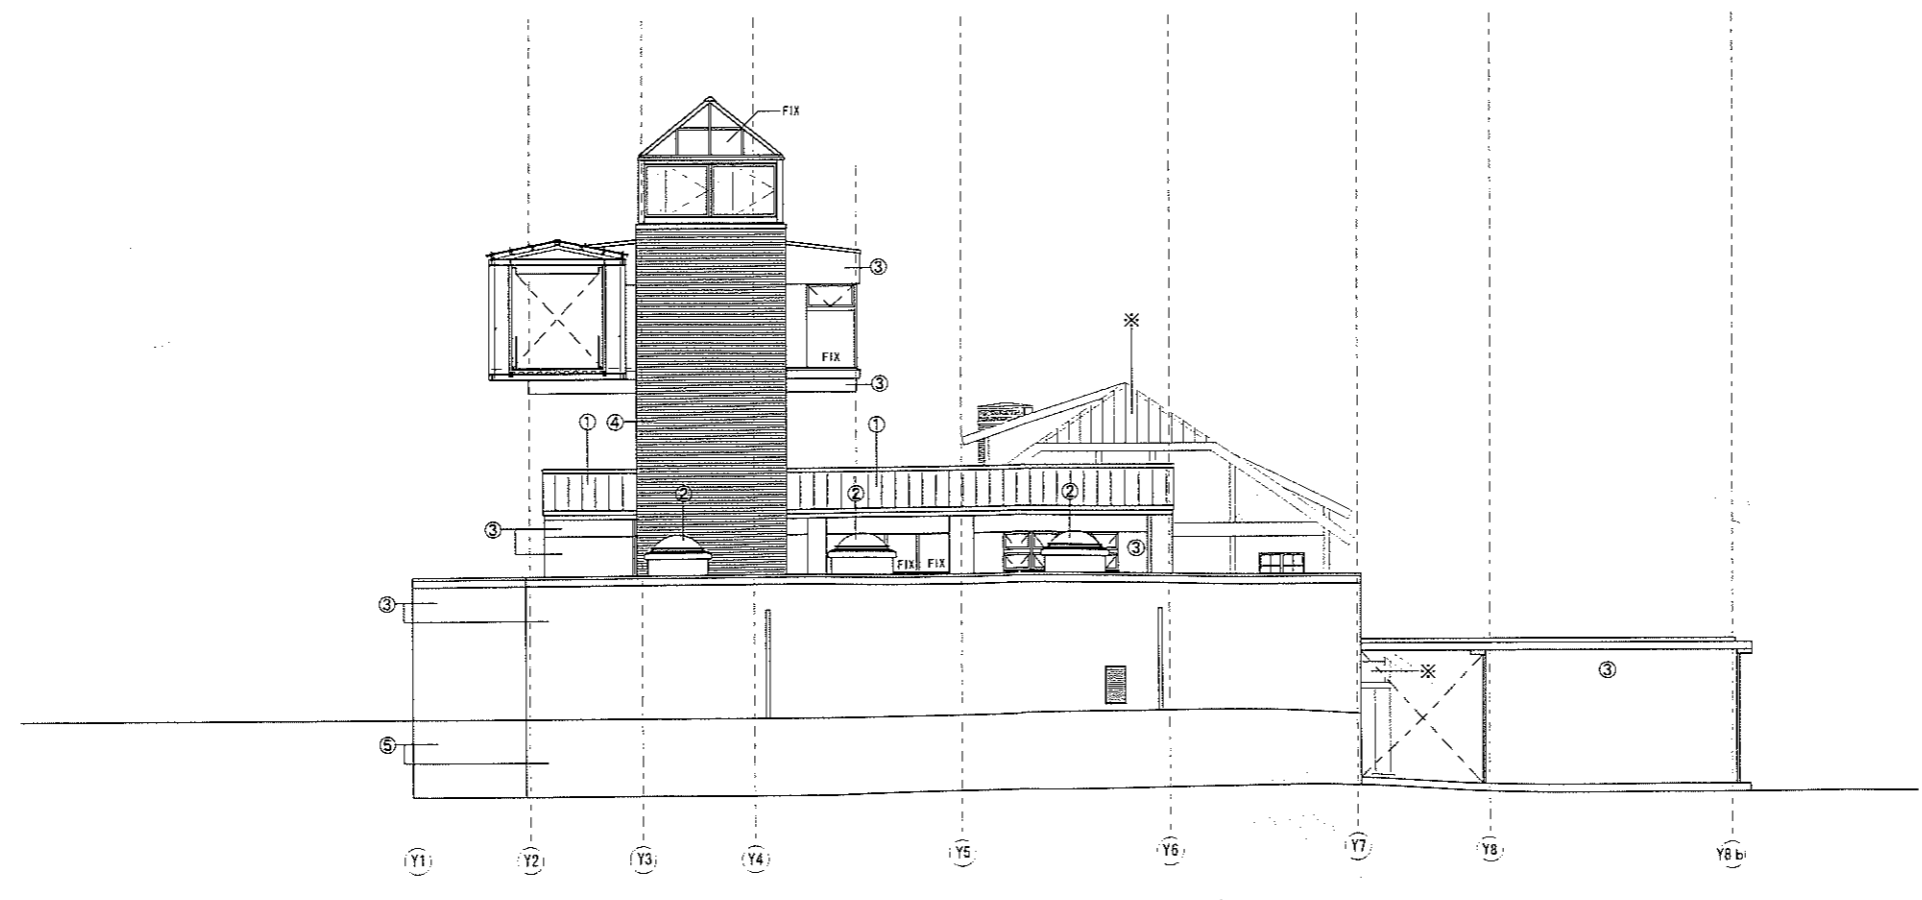

北立面図

- ① ガリバリウム鋼板瓦棒葺
- ② アクリル方形トップライト
- ③ コンクリート打放しの上薄塗材E
- ④ ニ丁掛タイル貼
- ⑤ バンテックス防水塗布
- ※ 既設