




(a) (d) 断面図 1:300

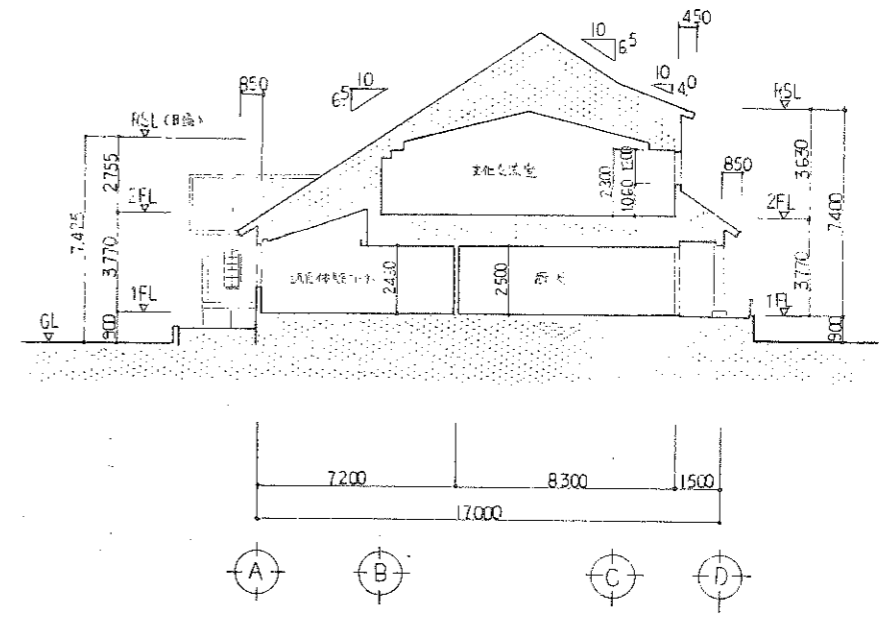

(b) (b) 断面図 1:200

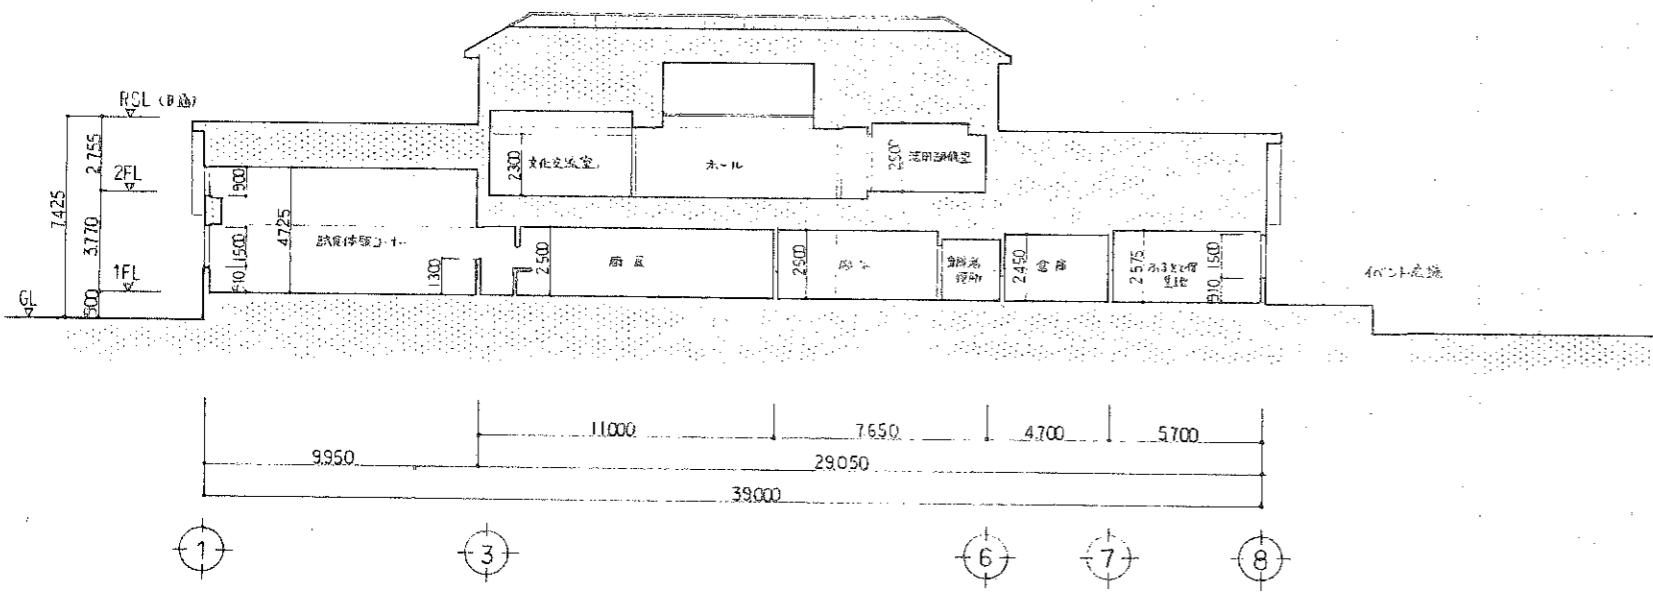

(c) (c) 断面図 1:300

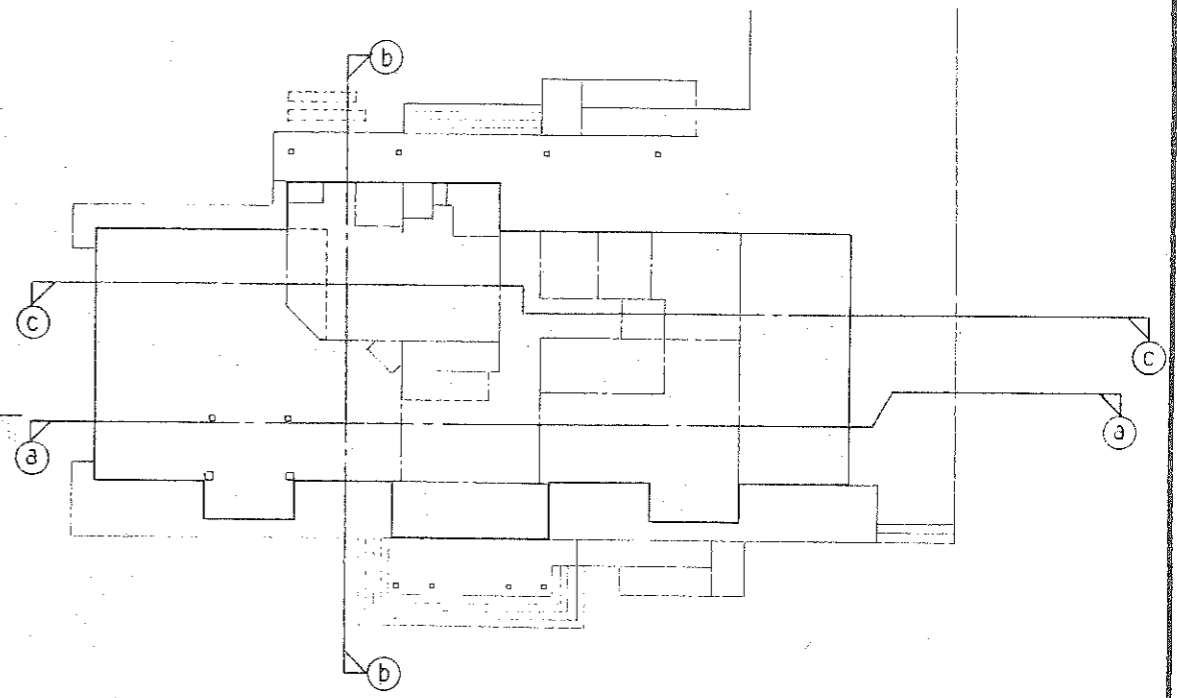

農林漁業体験実習館 建設工事

株式会社
日匠設計

DATE No.

断面図 SCALE 1:200

一級建築士事務所
81790 森田泰介

A-013