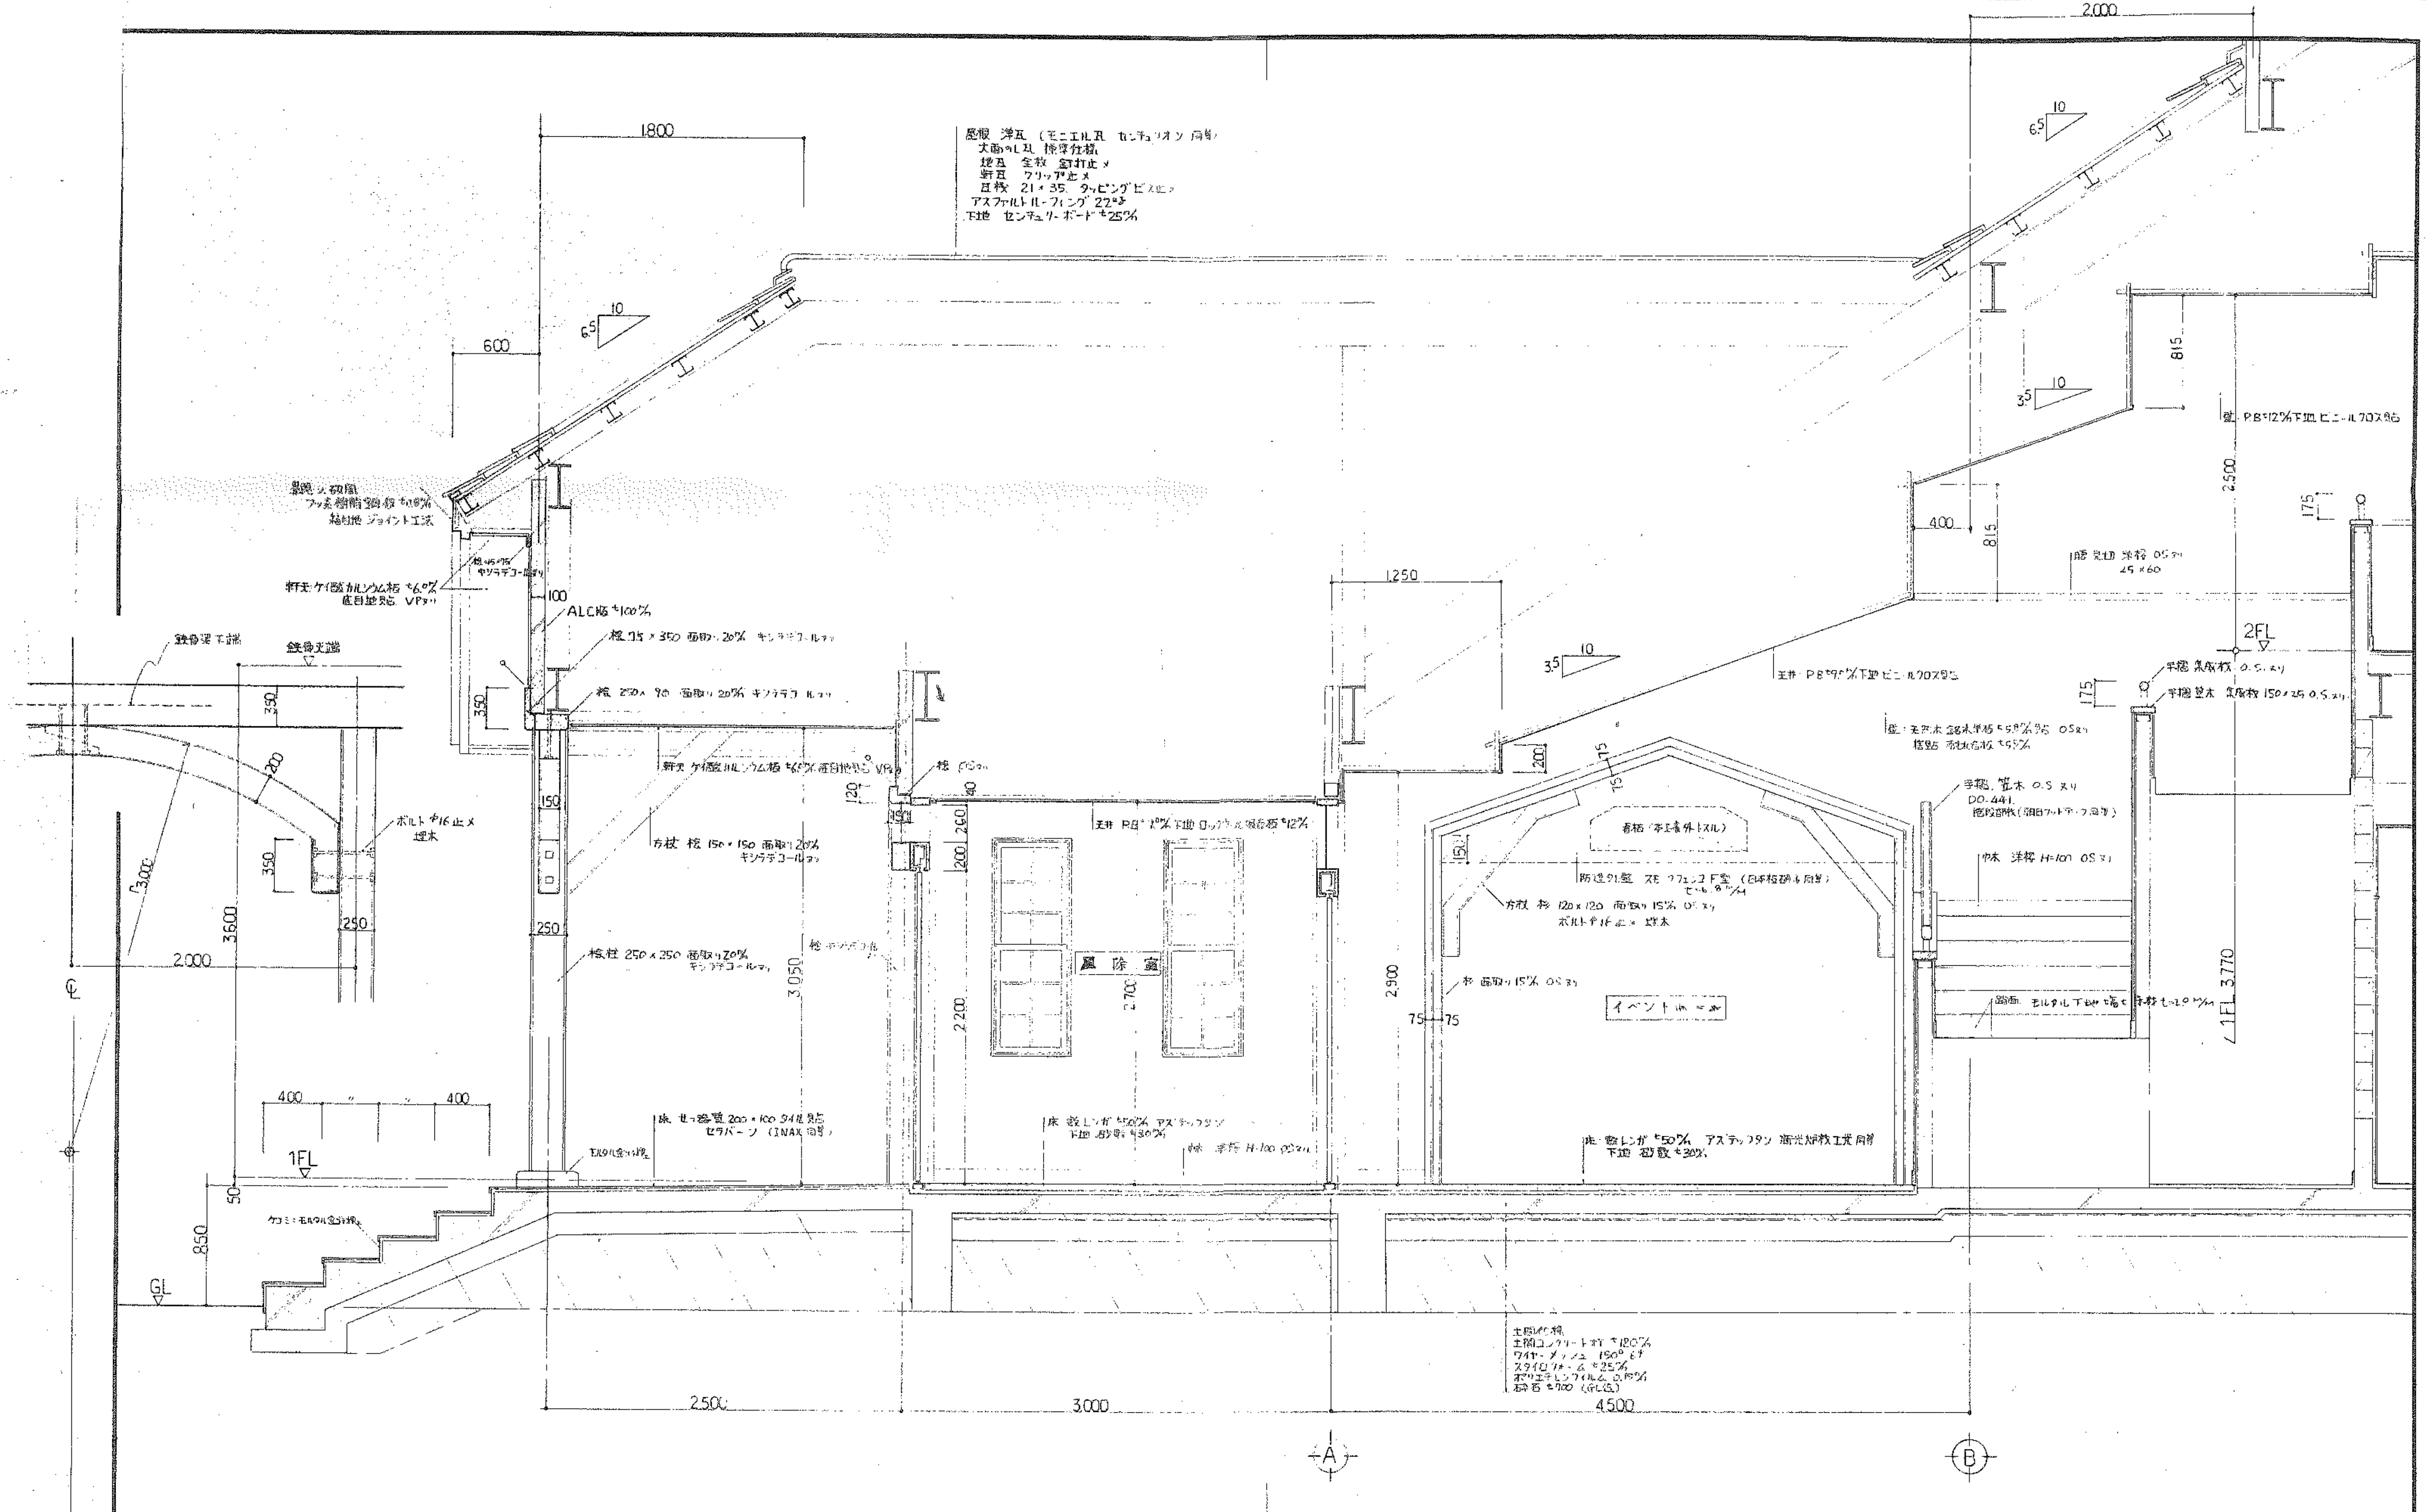
1800
2,000
600
屋根 洋瓦（モニエル瓦 センチュリオン 同等）
大面のL瓦 標準仕様
地瓦 全数 釘打止メ
軒瓦 クリップ止メ
瓦桟 21×35、タッピングビス止メ
アスファルトルーフィング 22㎏
下地 センチュリーボード ⁺25%
6.5 10
3.5 10
破風 化粧風
フッ素樹脂鋼板 ⁺0.8%
鉄骨下地 ジョイント工法
軒天 ケイ酸カルシウム板 ⁺6.0%
底目地貼 VPヌリ
桟 45×75 キシラデコールヌリ
100
ALC版 ⁺100%
桁 75×350 面取リ 20% キシラデコールヌリ
桁 250×90 面取リ 20% キシラデコールヌリ
軒天 ケイ酸カルシウム板 ⁺6.0% 底目地貼 VPヌリ
桟 OSヌリ
方杖 桧 150×150 面取リ 20% キシラデコールヌリ
桧柱 250×250 面取リ 20% キシラデコールヌリ
床 せっ器質 200×100 タイル貼 セラバーン（INAX 同等）
モルタル金ゴテ押エ
鉄骨梁下端
鉄骨天端
ボルト φ16 止メ 埋木
R3,000
350
200
350
250
3600
3,050
150
250
120
150
40
260
200
2200
2,700
400
400
1FL
50
850
GL
ケコミ モルタル金ゴテ押エ
風除室
天井 PB ⁺9% 下地 ロックウール吸音板 ⁺12%
床 敷レンガ ⁺50% アステップタン
下地 砂敷 ⁺30%
巾木 米桧 H=100 OSヌリ
1,250
2,900
3.5 10
天井 PB ⁺9.5% 下地 ビニールクロス貼
815
815
400
2,500
175
175
200
壁 PB ⁺12% 下地 ビニールクロス貼
腰見切 米桧 OSヌリ 45×60
2FL
手摺 集成材 O.S.ヌリ
手摺笠木 集成材 150×25 O.S.ヌリ
壁 天然木 化粧合板 ⁺5.5% 貼 OSヌリ
腰貼 耐水合板 ⁺5.5%
手摺 笠木 O.S ヌリ
DO-441
階段部材（朝日ウッドテック同等）
巾木 洋桜 H=100 OS ヌリ
踏面 モルタル下地 塩ビ 床材 ⁺2.0 m/m
1FL 3,770
15
75
150
看板（本工事外トスル）
防護外壁 スモークフェンス F型（日本板硝子同等）⁺6.8 m/m
方杖 杉 120×120 面取リ 15% OSヌリ
ボルト φ16 止メ 埋木
杉 面取リ 15% OSヌリ
75 75
イベントホール
床 敷レンガ ⁺50% アステップタン 瑞光炉材工業 同等
下地 砂敷 ⁺30%
土間Ⅳ仕様
土間コンクリート打 ⁺120%
ワイヤーメッシュ 150□ 6φ
スタイロフォーム ⁺25%
ポリエチレンフィルム 0.15%
砕石 ⁺100（GL迄）
2,500
3,000
4,500
A
B

[illegible] 建設工事

SCALE

矩 計 図 1：30

株式会社
日 匠 設 計
一級建築士事務所
81790 森田恭介

DATE

No.

A-014