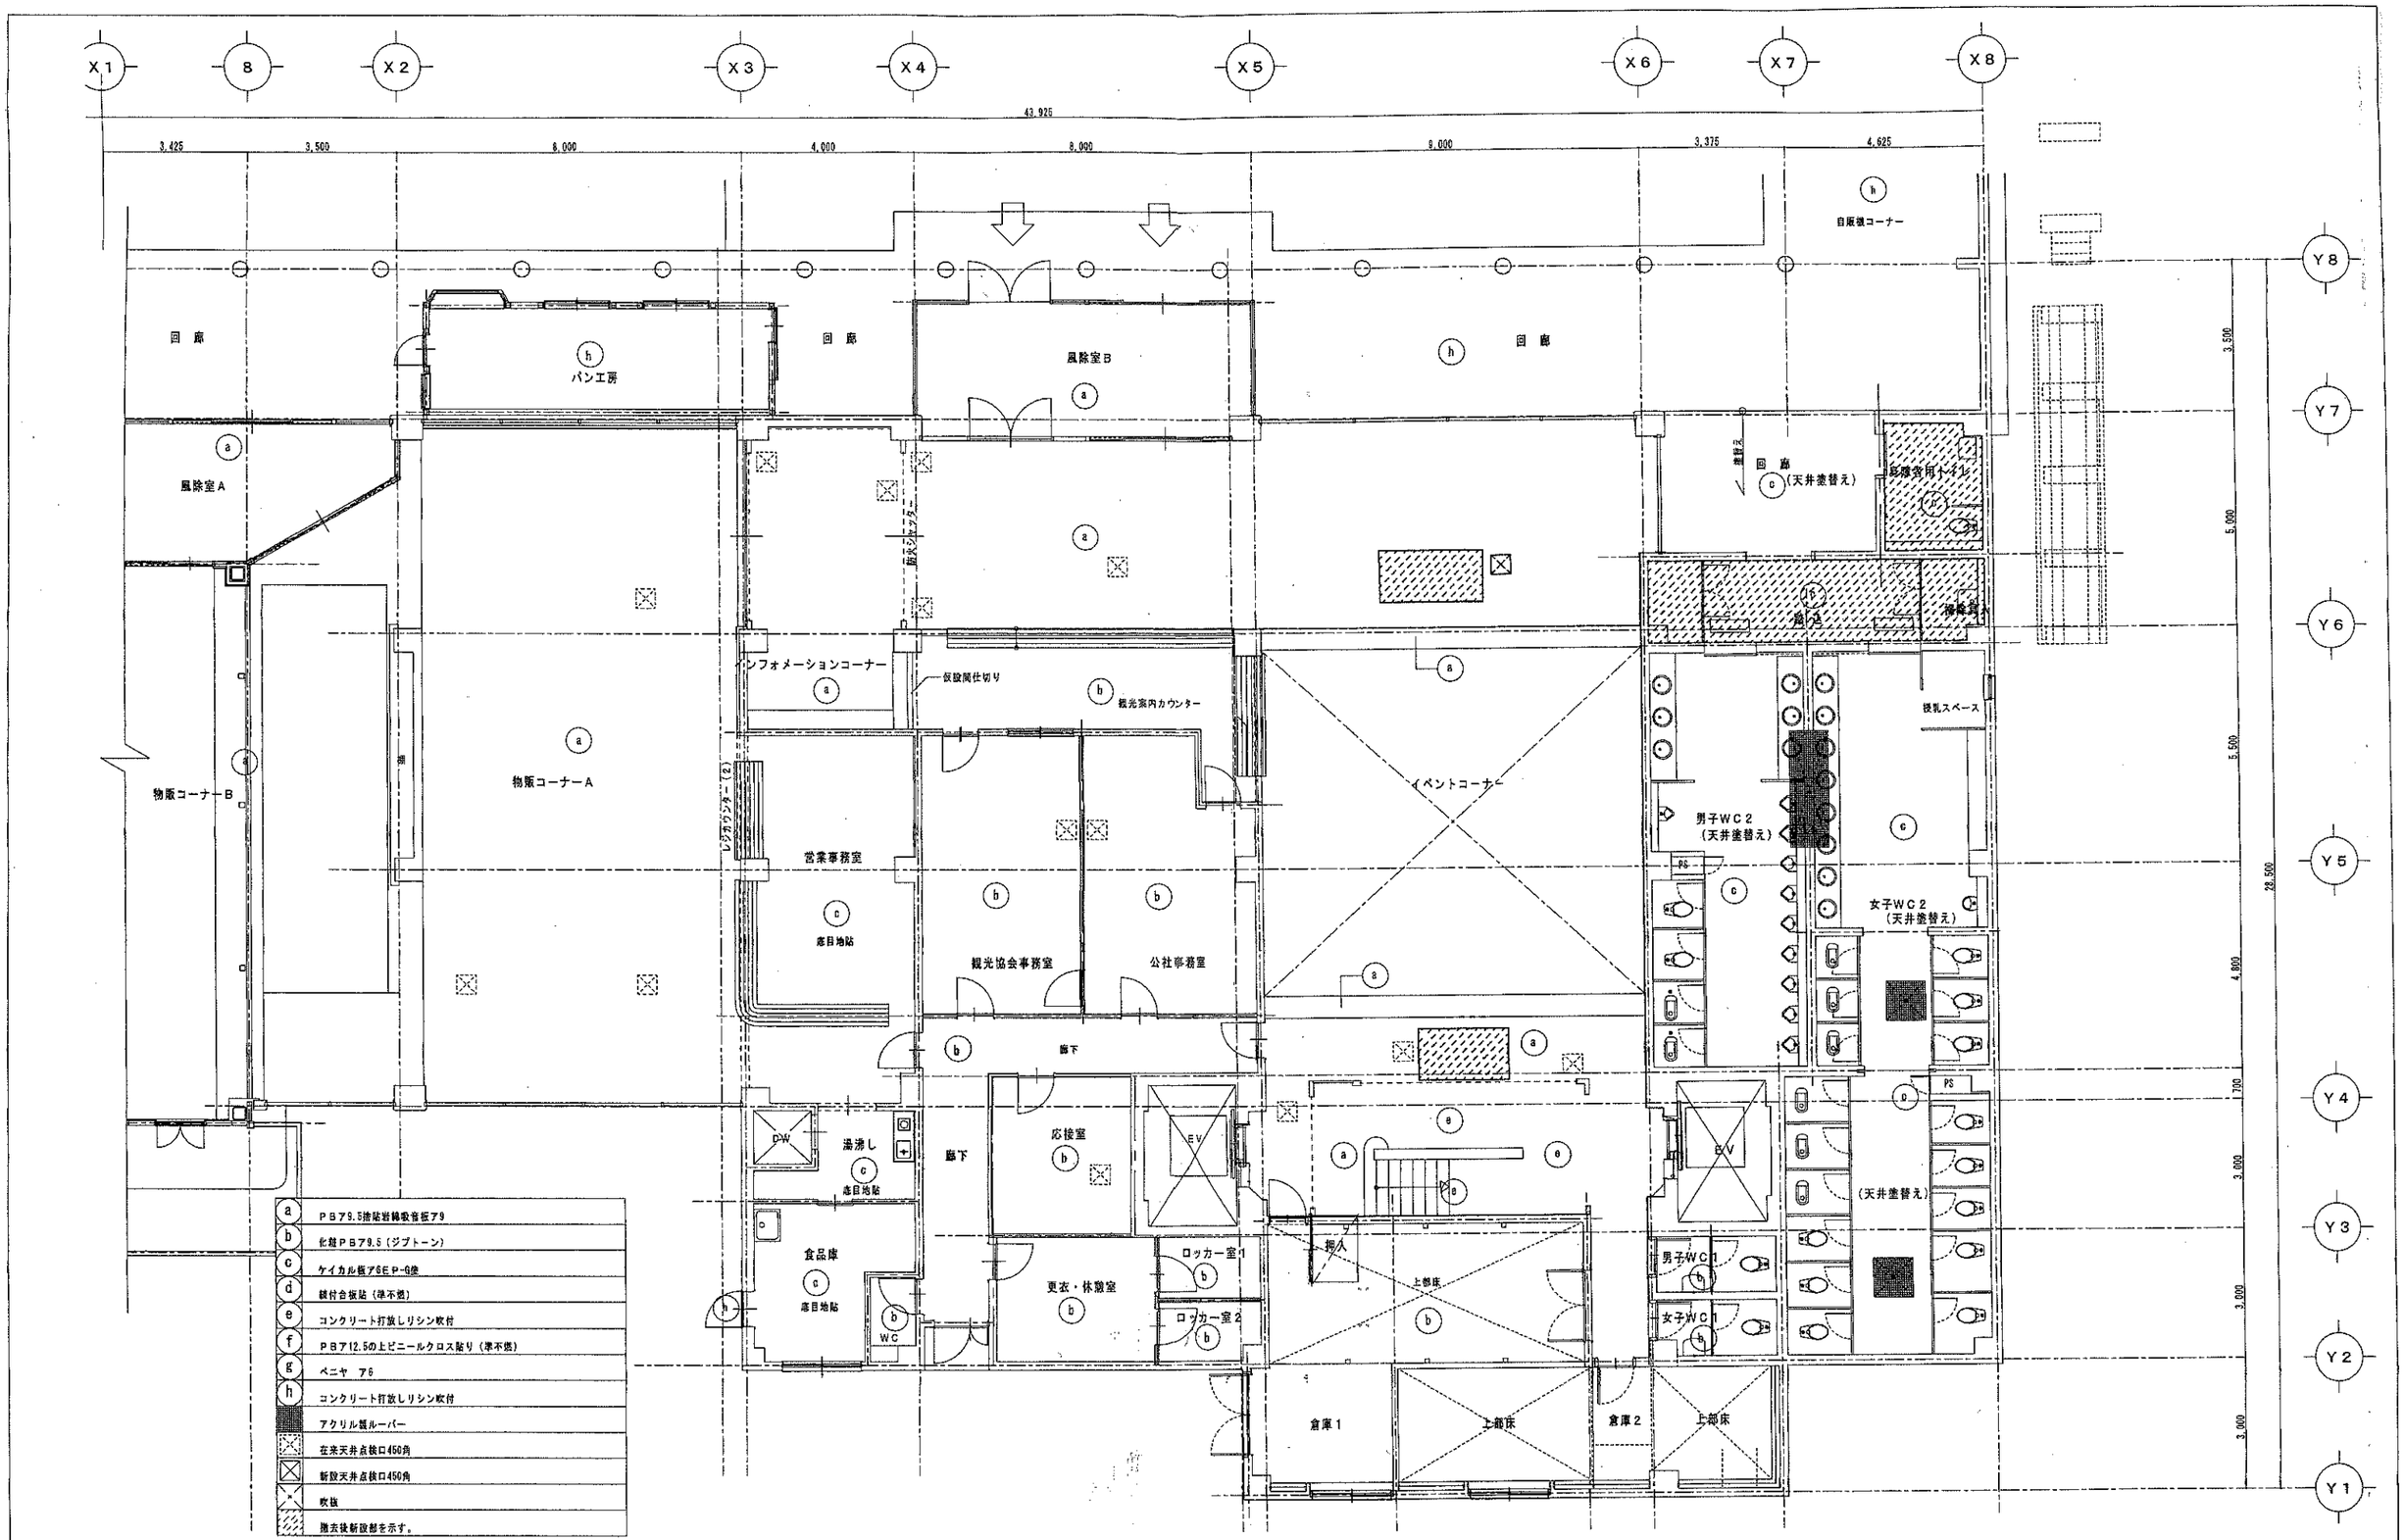

a	PBT9.5捨貼岩綿吸音板T9
b	化粧PBT9.5(ジプトーン)
c	ケイカル板T6EP-G塗
d	鏡付合板貼(準不燃)
e	コンクリート打放しリシン吹付
f	PBT12.5の上ビニールクロス貼り(準不燃)
g	ベニヤ T6
h	コンクリート打放しリシン吹付
	アクリル製ルーバー
	在来天井点検口450角
	新設天井点検口450角
	吹抜
	撤去後新設部を示す。

附記事項	年月日	記

H28 年度	工事名	道の駅「神鍋高原」空調機等改修工事		年月日	図名
兵庫県豊岡市中央町2番4号			設計	製図	縮尺
豊岡市役所都市整備部建築住宅課					1/100

図名: 建築工事 1階天井伏図(1)

図面番号: ASEM 05